



**Общество с ограниченной ответственностью
«Томскэлектросетьпроект»**

Заказчик: АО «ИЭСК»

**«Реконструкция ПС 35 кВ Военный городок (замена Т-1
мощностью 16 МВА на трансформатор мощностью 25 МВА)
(прирост мощности 9 МВА)»**

ПРОЕКТНАЯ ДОКУМЕНТАЦИЯ

**Раздел 5. Сведения об инженерном оборудовании, о сетях и
системах инженерно-технического обеспечения**

Подраздел 1. Система электроснабжения

Часть 6. Система охранной сигнализации

Ю68-371-ИОС1.7

Том 5.1.7

Изм.	№ док.	Подп.	Дата



Общество с ограниченной ответственностью
«Томскэлектросетьпроект»

Заказчик: АО «ИЭСК»

«Реконструкция ПС 35 кВ Военный городок (замена Т-1
мощностью 16 МВА на трансформатор мощностью 25 МВА)
(прирост мощности 9 МВА)»

ПРОЕКТНАЯ ДОКУМЕНТАЦИЯ

Раздел 5. Сведения об инженерном оборудовании, о сетях и
системах инженерно-технического обеспечения

Подраздел 1. Система электроснабжения

Часть 6. Система охранной сигнализации

Ю68-371-ИОС1.7

Том 5.1.7

Директор

О.Г. Агеенко

Главный инженер проекта

Д.В. Ершов

Изм.	№ док.	Подп.	Дата

Взам. инв. №	
Подп. и дата	
Инв. № подл.	

Содержание

Перечень принятых сокращений	2
1 Общие положения.....	3
1.1 Объект строительства.....	3
1.2 Основание для разработки системы.....	3
2 Краткая характеристика объекта строительства.....	4
3 Система охранной сигнализации	5
3.1 Система охранной сигнализации (СОС)	6
4 Сигналы в ССПИ.....	8
Лист регистрации изменений.....	9

[illegible]

Перечень принятых сокращений

АБ	—	аккумуляторная батарея;
АР	—	адресный расширитель
БКИ	—	блок индикации с клавиатурой
АСУ	—	автоматизированная система управление;
ОПУ	—	общеподстанционный пункт управления;
ОРУ	—	открытое распределительное устройство;
ОС		Охранный сигнализация
ППК ОП	—	Прибор приемно-контрольный охранно-пожарный
ПС	—	подстанция;
ССПИ	—	система сбора и обработки информации
СПС	—	система пожарной сигнализации
СОУЭ	—	система оповещения и управления эвакуацией людей при пожаре

Инв. № подл.	Подп. и дата	Взам. инв. №							Лист
Изм.	Колуч.	Лист	№ док	Подп.	Дата	Ю68-371-ИОС1.7.ТЧ			2

1 Общие положения

1.1 Объект строительства

Объектом строительства является ПС 35 кВ Военный городок. Реконструируемый участок расположен в Ленинском районе г. Иркутска по улице ул. Трактовой.

1.2 Основание для разработки системы

Основанием для проектирования по титулу ««Реконструкция ПС 35 кВ Военный городок (замена Т-1 мощностью 16 МВА на трансформатор мощностью 25 МВА) (прирост мощности 9 МВА)» служат следующие документы:

Задание на разработку проектной и рабочей документации «Реконструкция ПС 35 кВ Военный городок (замена Т-1 мощностью 16 МВА на трансформатор мощностью 25 МВА) (прирост мощности 9 МВА)» (Приложение А).

В данном томе проектной документации предусматривается решения в части системы пожарной сигнализации (СПС) и системы оповещения и управления эвакуацией людей при пожаре (СОУЭ), в части проектируемого КРУН 6 кВ (5 СШ).

Проектные решения разработаны с учетом:

Решения, принятые в данной проектной документации разработаны с учетом:

- ПУЭ, всех действующих разделов шестого и седьмого изданий с изменениями и дополнениями.
- Постановление Правительства Российской Федерации № 87 от 16 февраля 2008г.
- СТО 56947007-29.240.10.248-2017. Нормы технологического проектирования подстанций переменного тока с высшим напряжением 35-750 кВ (НТП ПС).

Инв. № подл.	Подп. и дата	Взам. инв. №							Лист
									3
			Изм.	Колуч.	Лист	№ док	Подп.	Дата	Ю68-371-ИОС1.7.ТЧ

2 Краткая характеристика объекта строительства

В административном отношении реконструируемый объект (ПС 35 кВ Военный городок) находится в Российской Федерации, Ленинский район г. Иркутск, ул. Трактовая.

В соответствии с требованиями технического задания, удобством выполнения СМР/ПНР и замены оборудования без полного отключения подстанции (распределительных устройств), предусматривается разбивка реконструкции на два пусковых этапа:

Первый пусковой комплекс:

- монтаж маслосборника;
- демонтаж существующего силового трансформатора Т-1;
- демонтаж маслоприемника для Т-1;
- монтаж маслоприемника для трансформатора Т-1;
- замена существующего трансформатора Т-1 на трансформатор 35/6/6 кВ мощностью 25 МВА;
- замена существующего выключателя В-35 Т-1;
- замена существующих выключателей В-6 Т-1, СВ-1-6 и выкатного элемента СР-1-6 (ретрофит ячеек);
- реконструкция защит Т-1.

Второй пусковой комплекс:

- замена существующих выключателей В-35 Т-2 и СВ-35;
- замена существующего выключателя В-6 Т-2 (ретрофит ячеек);
- монтаж КРУН-6 кВ (5 СШ 6 кВ);
- переподключение существующих отходящих КЛ 6 кВ;
- переподключение ТСН-3 и ТСН-4 к 5 СШ 6 кВ и 2 СШ 6 кВ соответственно;
- монтаж оборудования ДГР-6 кВ (1, 2, 3, 4, 5 СШ 6 кВ).
- монтаж прожекторных мачт, совмещенных с молниеотводами (ПМ1, ПМ2)

Все технические решения, в рамках данного титула, в части системы охранной сигнализации (СОС) предусматриваются на втором пусковом комплексе.

Инв. № подл.	Подп. и дата	Взам. инв. №							Лист
Изм.	Колуч.	Лист	№ док	Подп.	Дата	Ю68-371-ИОС1.7.ТЧ			4

3 Система охранной сигнализации

Данный том содержит решения в части системы охранной сигнализации (СОС) сигнализации.

Данным томом предусматриваются приём сигналов о состоянии охранной сигнализации проектируемого КРУН 6 кВ (5 ШС), вывод сигналов на блок индикации с клавиатурой в здании ОПУ, трансляцию сигналов в ССПИ, передачу сигналов на ПЦН «ОП Иркутскэнерго» (посредством существующих приборов).

Технические решения предусматривают передачу сигналов проектируемой ОС КРУН 6 кВ (5 ШС) в существующую системы охранно-пожарной сигнализации, для трансляции сигнала «ПС в здании ПС» на ПЦН «ОП Иркутскэнерго». Для этого предусматривается блок сигнально—пусковой с выходами типа «сухой контакт», в шкафу ОС.01 (здание ОПУ). Сигнал передаётся на резервный шлейф сигнализации (ШС №13) ПКП ОП «Сигнал-20П» (существ.). «Сигнал-20П» подключен к GSM передатчику для трансляции сигнала ПЦН «ОП Иркутскэнерго».

Так же проектируемой системой предусматривается приём сигнала «Тревога» от существующей системы охранно-пожарной сигнализации зданий. Резервный выход реле №6 «Сигнал-20П» подключается к проектируемому адресному расширителю. Данная схема предусматривается для трансляции обобщенного сигнала «Пожар» от всех зданий ПС.

Здание КРУН 6 кВ (5 ШС) поставляется в состоянии заводской готовности, укомплектованной системой охранной сигнализации.

Изм.	Колуч.	Лист	№ док	Подп.	Дата	Инв. № подл.	Подп. и дата	Взам. инв. №		Лист	
										5	
										Ю68-371-ИОС1.7.ТЧ	

3.1 Система охранной сигнализации (СОС)

Оборудование охранной сигнализации предусматривается в поставке КРУН 6 кВ (5 ШС) ПС Военный городок, с выводом сигналов в здание ОПУ, в ССПИ и ПЦН «ОП Иркутскэнерго»

Оборудование СОС основе интегрированной системы охраны в составе:

- пульта контроля и управления охранно-пожарного по типу «С2000М» (или аналогичного)
- контроллеров двухпроводной линии связи по типу «С2000-КДЛ» (или аналог);
- блока индикации с клавиатурой по типу «С2000-БКИ» (или аналог);
- блоков сигнально-пусковых по типу «С2000-СП1» (или аналог).
- Охранная сигнализация зданий и помещений ПС осуществляет контроль:
- закрытого состояния входных наружных дверей зданий;
- внутреннего объема защищаемого помещения КРУН 6 кВ (5 ШС);
- двери приборных шкафов, в которых размещается оборудование СОС.

Для охраны защищаемых зданий в проекте приняты технические средства охранной сигнализации:

- магнитоконтактные извещатели адресные по типу «С2000-СМК Эстет» (или аналог, для контроля закрытого состояния дверей) в поставке БМЗ КРУН;
- извещатели охранные объемные опτικο-электронные адресные по типу «С2000-ИК» (или аналог, для контроля объёма охраняемых помещений) в поставке БМЗ КРУН.

Защита помещений от проникновения производится одним рубежом охраны, на охранных извещателях разного типа. Рубежом охраны блокируются двери на «открытие» и защищаемые проёмы помещений оборудуются извещателями объемными охранными опτικο-электронными.

Инв. № подл.	Подп. и дата	Взам. инв. №							Лист
									6
			Изм.	Копуч.	Лист	№ док	Подп.	Дата	Ю68-371-ИОС1.7.ТЧ

Шлейфы охранной сигнализации в зданиях выполняются по топологии «кольцо» кабелем с оболочкой, не поддерживающей горение по типу КПСВЭВнг(А)-LS, прокладываемым в пространстве подвесного потолка или открыто по стенам в пластиковом миниканале.

Для оповещения о срабатывании охранной сигнализации, предусматривается установка комбинированных (светозвуковых) оповещателей фасаде БМЗ КРУН.

Приборы ОС объединяются в систему посредством последовательного интерфейса RS-485.

Работы предусмотренный на втором пусковом комплексе:

- Поставка БМЗ КРУН 6 кВ (5 ШС), укомплектованной СОС;
- Приём сигнала «Тревога» от КРУН 6 кВ (5 ШС) и охранной сигнализации зданий от существующего оборудования существующего оборудования существующего ОПУ.

Точное количество и состав оборудования будут определены на этапе разработки рабочей документации.

Резервирование питания ОС предусматривается от встроенных аккумуляторов резервированных источников питания постоянного напряжения 24В, обеспечивающих контроль выходного напряжения, напряжения батареи, сетевого напряжения и передачу извещений о состоянии на текущий момент в программно-аппаратный комплекс.

Резервное бесперебойное питание СОС рассчитана на время не менее 24 часов в дежурном режиме и 1 часа в режиме «Тревога», со времени пропадания основного электропитания.

Инв. № подл.	Подп. и дата	Взам. инв. №							Лист	
Изм.	Колуч.	Лист	№ док	Подп.	Дата	Ю68-371-ИОС1.7.ТЧ				7

4 Сигналы в ССПИ

Проектом предусматривается передача обобщенных сигналов состояния СОС о в систему сбора и передачи информации (ССПИ).

Сигнал в ССПИ («сухой контакт»):

- Срабатывание охранной сигнализации («Тревога»).

Сигналы программируются в СОС на ПКУ ОП и передаются посредством блока сигнально-пускового, размещенного в шкафу ОС.01 Кабельный линии от шкафа ССПИ до шкафа ОС.01 предусматриваются в томе Ю68-371-ИОС1.3 «Система сбора и передачи информации».



-

Инв. № подл.	Подп. и дата	Взам. инв. №							Лист
									8
			Изм.	Копуч.	Лист	№ док	Подп.	Дата	Ю68-371-ИОС1.7.ТЧ

Лист регистрации изменений

[illegible]

Изм.	Колуч	Лист	№ док	Подп.	Дата	Ю68-371-ИОС1.7.ТЧ	Лист
							9

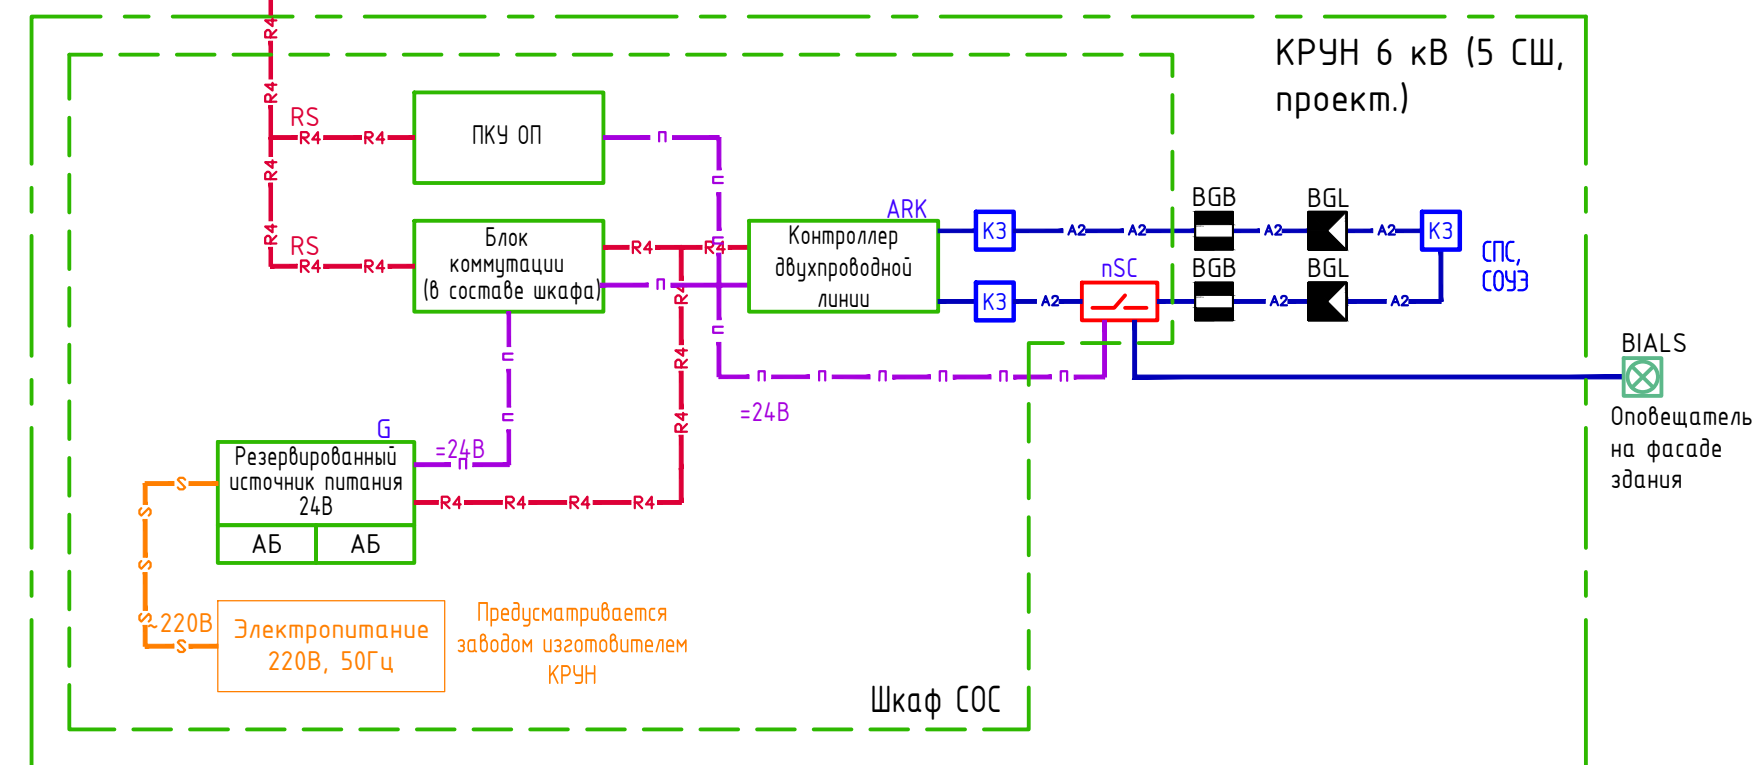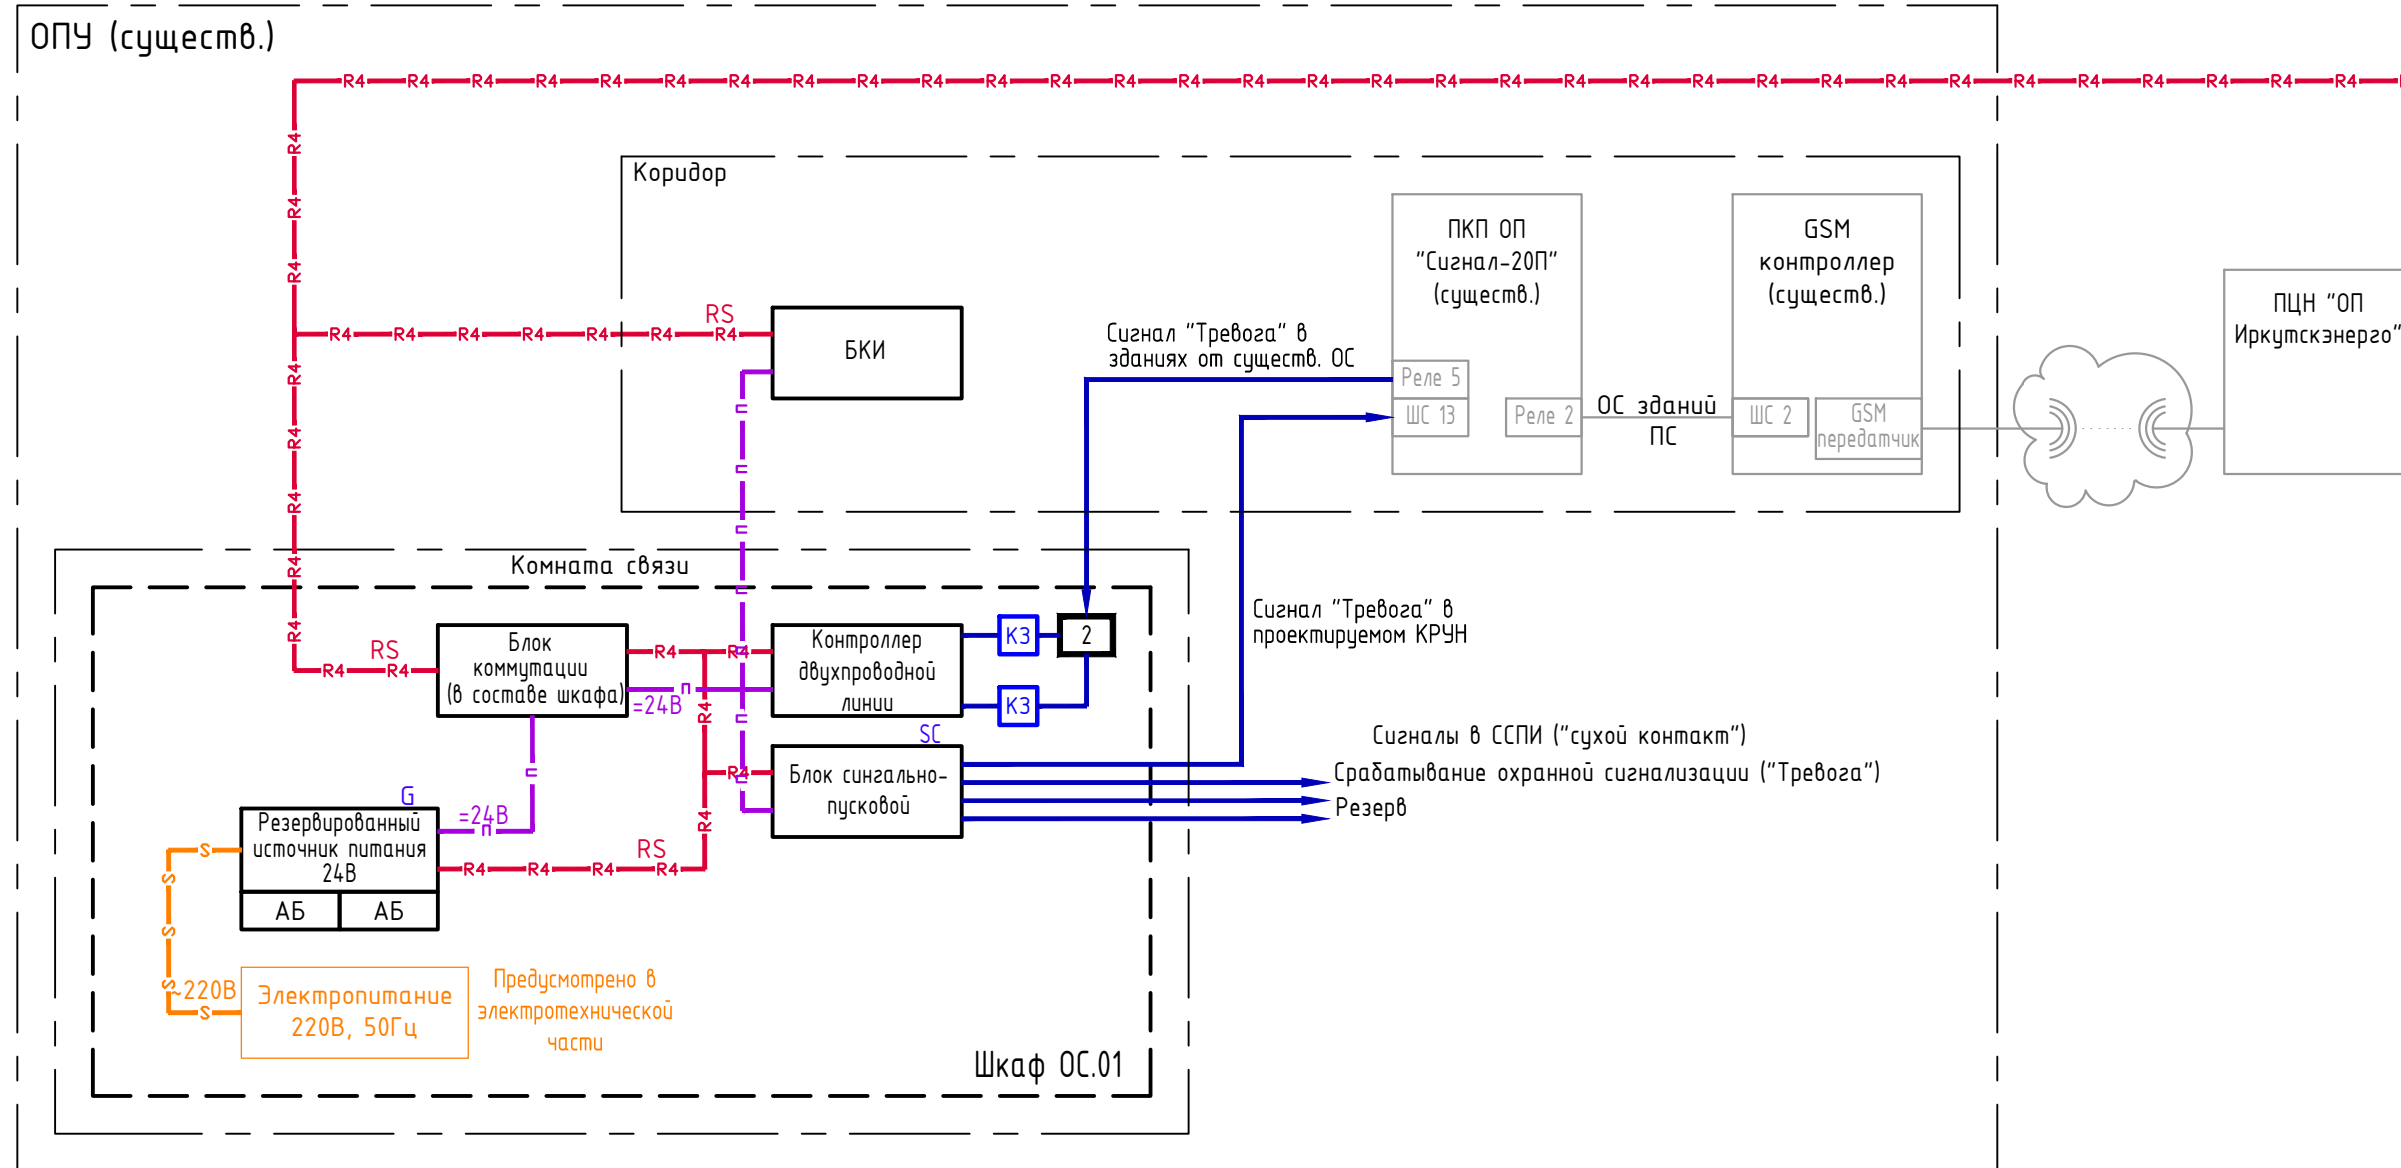

Условные обозначения:

BGL - Извещатель охранный магнитоконтактный

BGB  - Извещатель охранной оптико-электронный
объемный

 - Блок контрольно-пусковой адресный

2 - Адресный расширитель на 2 зоны

КЗ – Блок разветвительно-изолирующий

BIALS - Оповещатель охранной свето-звуковой

ПКУ ОП – Пульт контроля и управления охранно-пожарный

БКИ – Блок индикации с клавиатурой

 - Утолщенной линией показано проектируемое оборудование

 - Зеленой утолщенной линией показано оборудование, поставляемое в составе здания заводской готовности КРУН

 - Серым показано существующее оборудование

— A2 — A2 — Обозначение 2-проводной адресной линии

—R4—^{RS}R4— Обозначение основной линии RS-485

— п — п — Обозначение линии питания =12В (=24В)

—S—S—S— Обозначение линии питания ~230В

1. Точное количество, марки и типы оборудования уточняются на дальнейших стадиях проектирования
2. Здание КРУН поставляемые в заводской готовности, оборудованное системой охранной сигнализации (ОС)
3. Оборудование ОС в КРУН показано условно и определяется заводом изготовителем КРУН

						Ю68-371-ИОС1.7.ГЧ		
						«Реконструкция ПС 35 кВ Военный городок (замена Т-1 мощностью 16 МВА на трансформатор мощностью 25 МВА) (прирост мощности 9 МВА)»		
Изм.	Кол.уч.	Лист	№ док.	Подп.	Дата			
Разраб.		Богатырев		<i>С.С. Богатырев</i>	06.26	Система охранной сигнализации	Стадия	Лист
Пров.		Власов		<i>В.В. Власов</i>	06.26		П	
						Структурная схема системы охранной сигнализации		1
Н.контр.		Ушакова		<i>И.А. Ушакова</i>	06.26			
						ООО "Томскэлектросетьпроект"		

ИИВ. №

Формат А0

Согласовано

М. УНВ. №

Подн. и дапа

Инв. № подл.

Согласовано	1	2	
-------------	---	---	---	---	---	---	---	---	---	----	----	-----	-----	------	------	

Иув. № подл.	Подп. и дата	Взам. инв. №

Позиция	Наименование и техническая характеристика	Тип, марка, обозначение документа, опросного листа	Код оборудова-ния, изделия, материала	Завод-изготовитель	Единица изм.	Коли-чество	Масса единицы, кг	Примечание
1	2	3	4	5	6	7	8	9
	• Торцевой фиксатор на рейку 35мм, ширина 9,5 мм	UK-E			шт.	2		
	1.2 Блок индикации с клавиатурой	C2000-БКИ			шт.	1	0,6	
	2 Кабельная продукция							
	2.1 2.1 Кабель для систем сигнализации групповой прокладки, пожаробезопасный	КПСВЭВнг(А)-LS 1х2х0,75			м	35		
	2.2 Кабель симметричный, для промышленного интерфейса RS-485, огнестойкий, групповой прокладки, с пониженным дымо- и газовыделением	КСБнг(А)-FRLS 2х2х0,8			м	130		
	3 Кабельная продукция							
	3.1 Труба ПНД гофрированная легкая, с зондом диаметр 16 мм				м	165		
								Лист
					Ю68-371-ИОС1.7.СО			2
					Изм.	Колуч.	Лист	№ док.
					Подпись	Дата		